

■せんちゅうパル南広場 催事用図面


北

↑旧セルシー

←10m

←6m*3m

南
→大阪モノレール

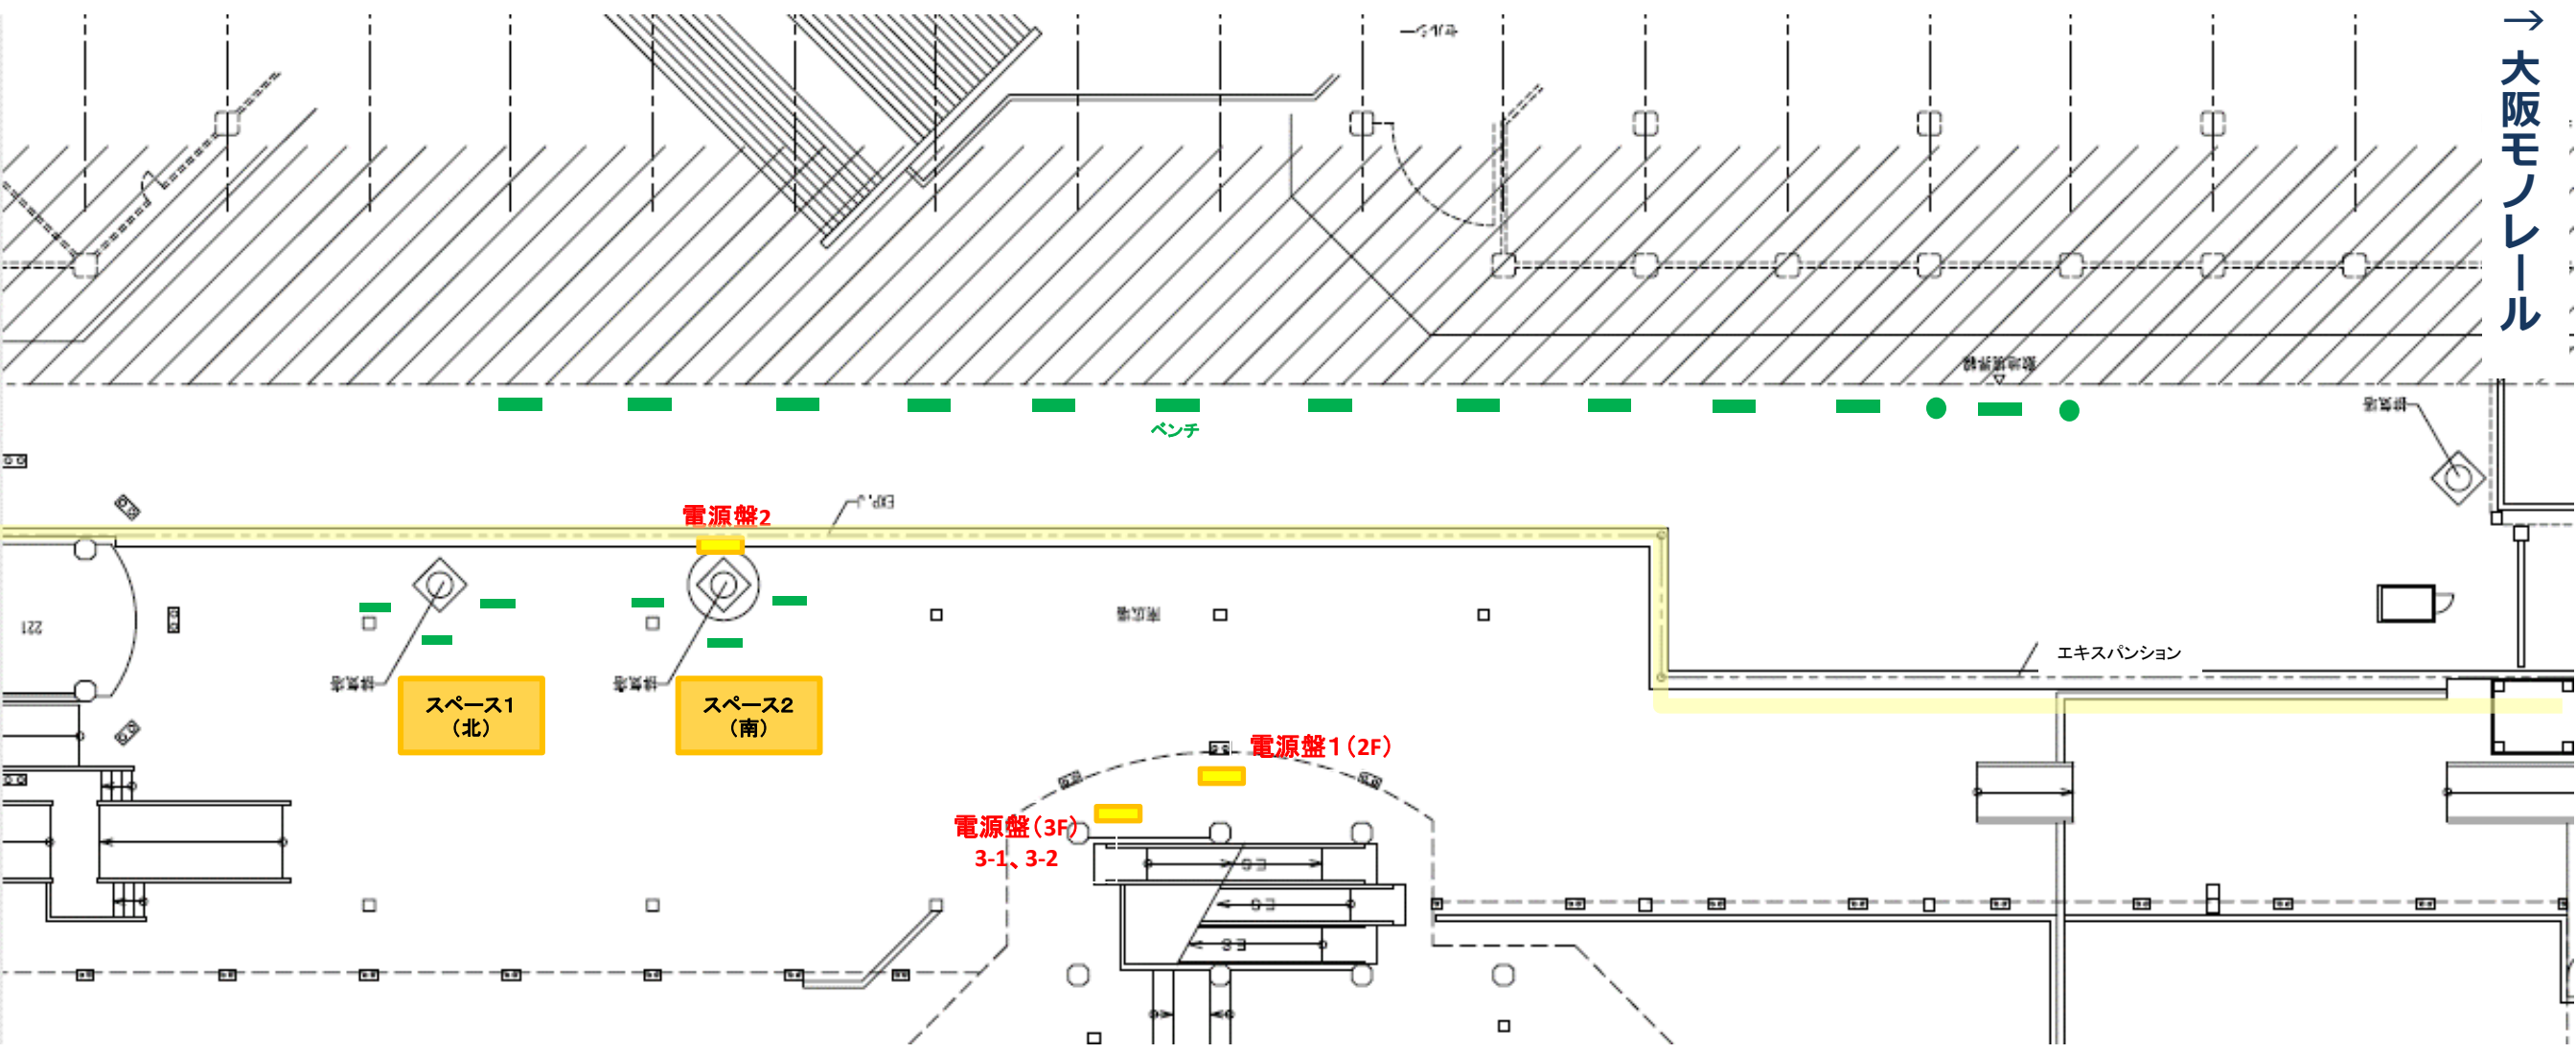

電源盤情報

電源盤名称	電源盤配置	個別電流	電圧	コンセント数	コンセント種別
1	2階エスカレーター付近	20A×3系統※	100V	6口(2個口×3回路)	接地極付きコンセント
2	排気塔付近	20A×4系統※	100V	8口(2個口×4回路)	接地極付きコンセント
3-1(電灯盤)	3階エスカレーター付近	20A×3系統※	100V	6口(2個口×3回路)	接地極付きコンセント
3-2(動力盤)	3階エスカレーター付近		200V		

※: 20Aの電源盤の電流値の上限は18Aまでの使用とする。

- <注意点>
- ※ エリアからはみ出さない。
 - ※ 客導線は必ず確保すること。
 - ※ 点字ブロックを跨いでのレイアウトは不可。
(約60cm程度離すこと)
 - ※ コードは養生するなど必ず躓き対策すること。

■ せんちゅうパル南広場イメージ



エキスパンション

オレンジ網掛け箇所が、**スペース1(北)**と**スペース2(南)**です。