(PPT)1m＝0.34

■せんちゅうパル南広場　催事用図面

←10m

←6m*3m

↑旧セルシー

北

南↑大阪モノレール

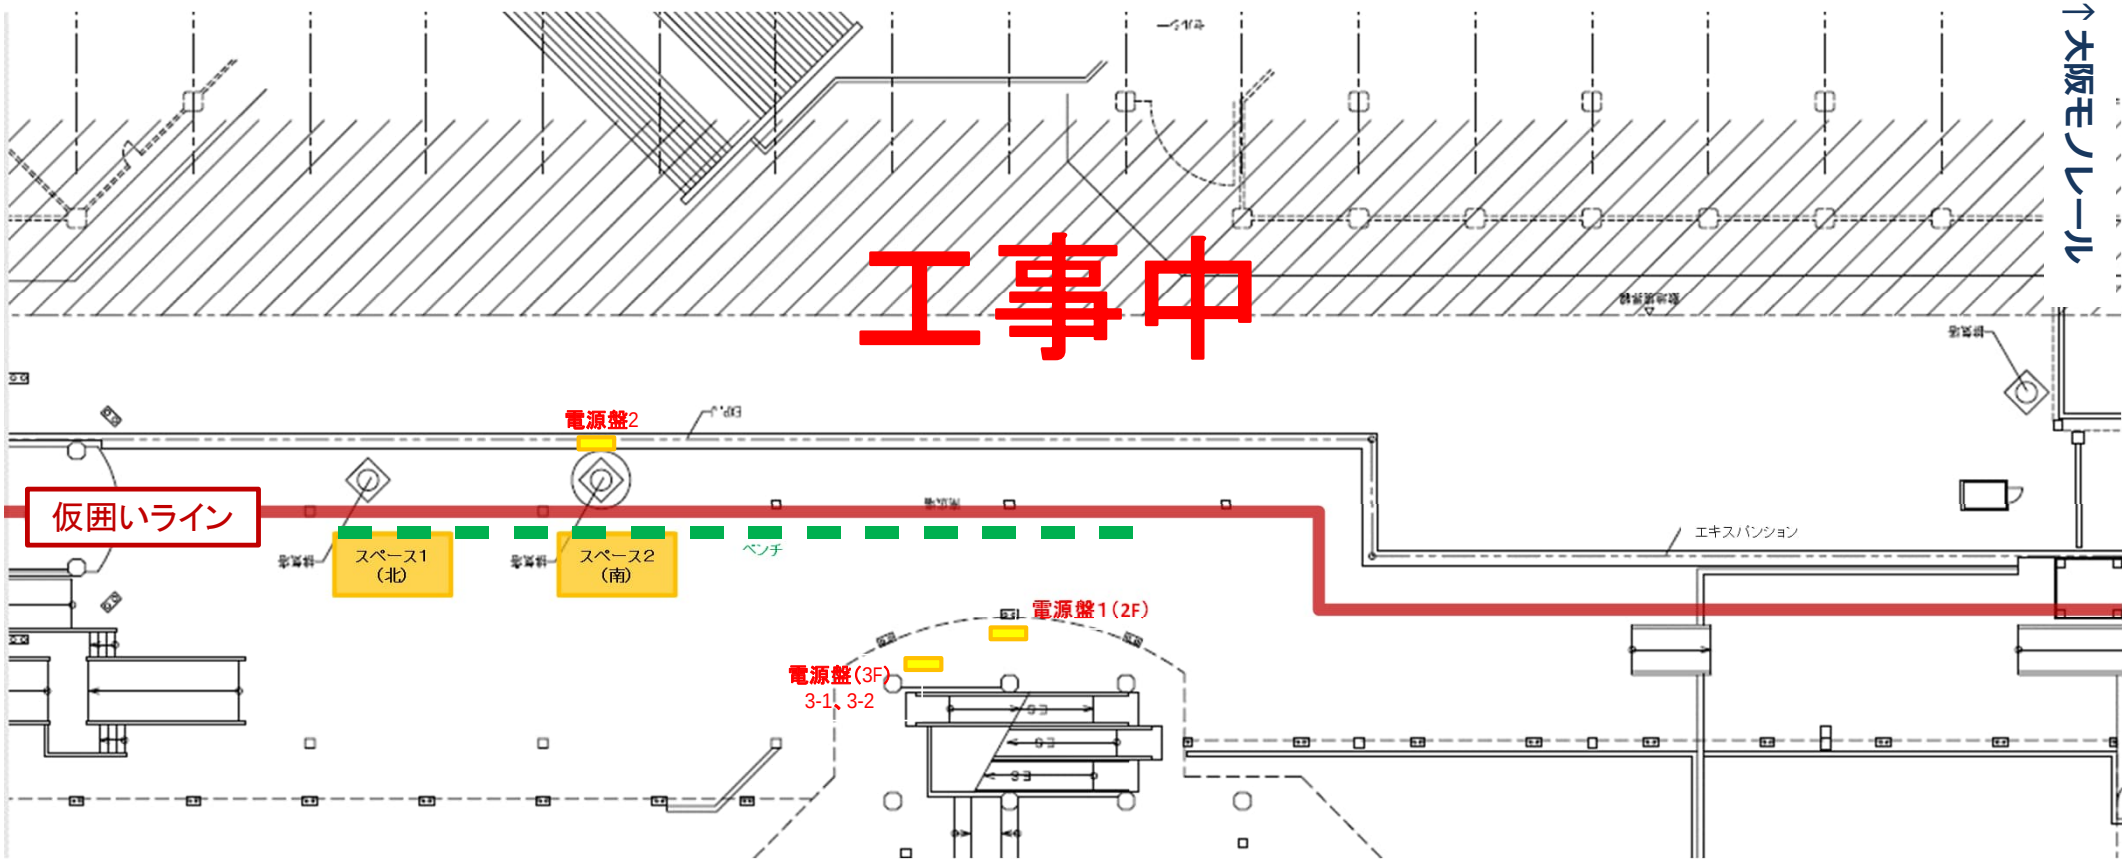

電源盤情報

電源盤名称	電源盤配置	個別電流	電圧	コンセント数	コンセント種別
1	2階エスカレーター付近	20A×3系統※	100V	6口（2個口×3回路）	接地極付きコンセント
2	排気塔付近	20A×4系統※	100V	8口（2個口×4回路）	接地極付きコンセント
3-1（電灯盤）	3階エスカレーター付近	20A×3系統※	100V	6口（2個口×3回路）	接地極付きコンセント
3-2（動力盤）	3階エスカレーター付近		200V		
※：20Aの電源盤の電流値の上限は18Aまでの使用とする。					

＜注意点＞
※　エリアからはみ出さない。
※　客導線は必ず確保すること。
※　点字ブロックを跨いでのレイアウトは不可。
　　(約60cm程度離すこと)
※　コードは養生するなど必ず躓き対策すること。

2024年5月改定

■せんちゅうパル南広場イメージ

オレンジ網掛け箇所が、**スペース1(北)とスペース2(南)**です。