


# ■せんちゅうパル北広場 催事用図面

←10m

←6m\*3m



↑コラボ

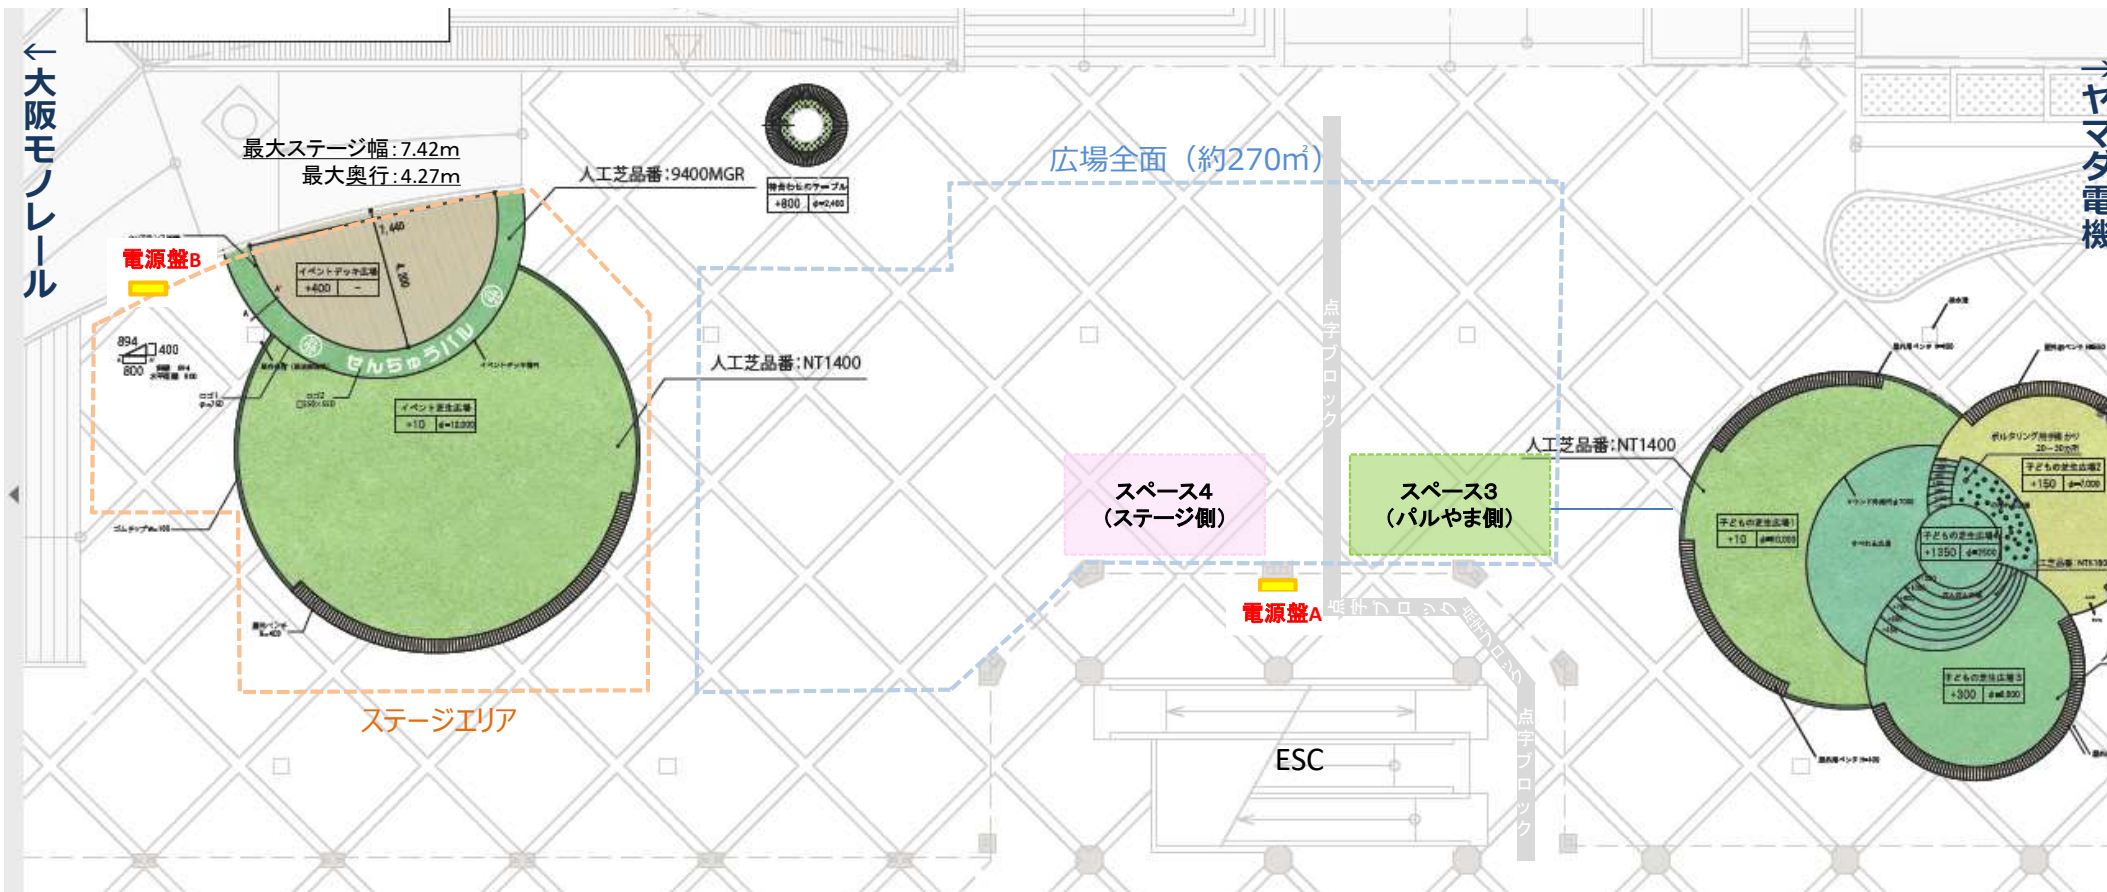

## ■ 電源盤情報

電源盤名称	電源盤配置	個別電流	電圧	コンセント数	コンセント種別
A	2階エスカレーター付近	20A×3系統※ <sub>1</sub>	100V	6口(2個口×3回路)	接地極付きコンセント(引掛形)
B	ステージ横付近	20A×2系統※ <sub>1</sub>	100V	4口(2個口×2回路)	接地極付きコンセント

※<sub>1</sub>: 20Aの電源盤の電流値の上限は18Aまでの使用とする。

### <注意点>

- ※ 点線エリアからはみ出さない。
- ※ 客導線は必ず確保すること。
- ※ 点字ブロックを跨いでのレイアウトは不可。
- ※ コードは養生するなど必ず躓き対策すること。

## ■せんちゅうパル北広場イメージ



オレンジ網掛け箇所が、ステージエリアです。  
青網掛け箇所が、広場エリアです。



青網掛け箇所が、広場エリアです。