




# ■せんちゅうパル北広場 催事用図面

↑コラボ

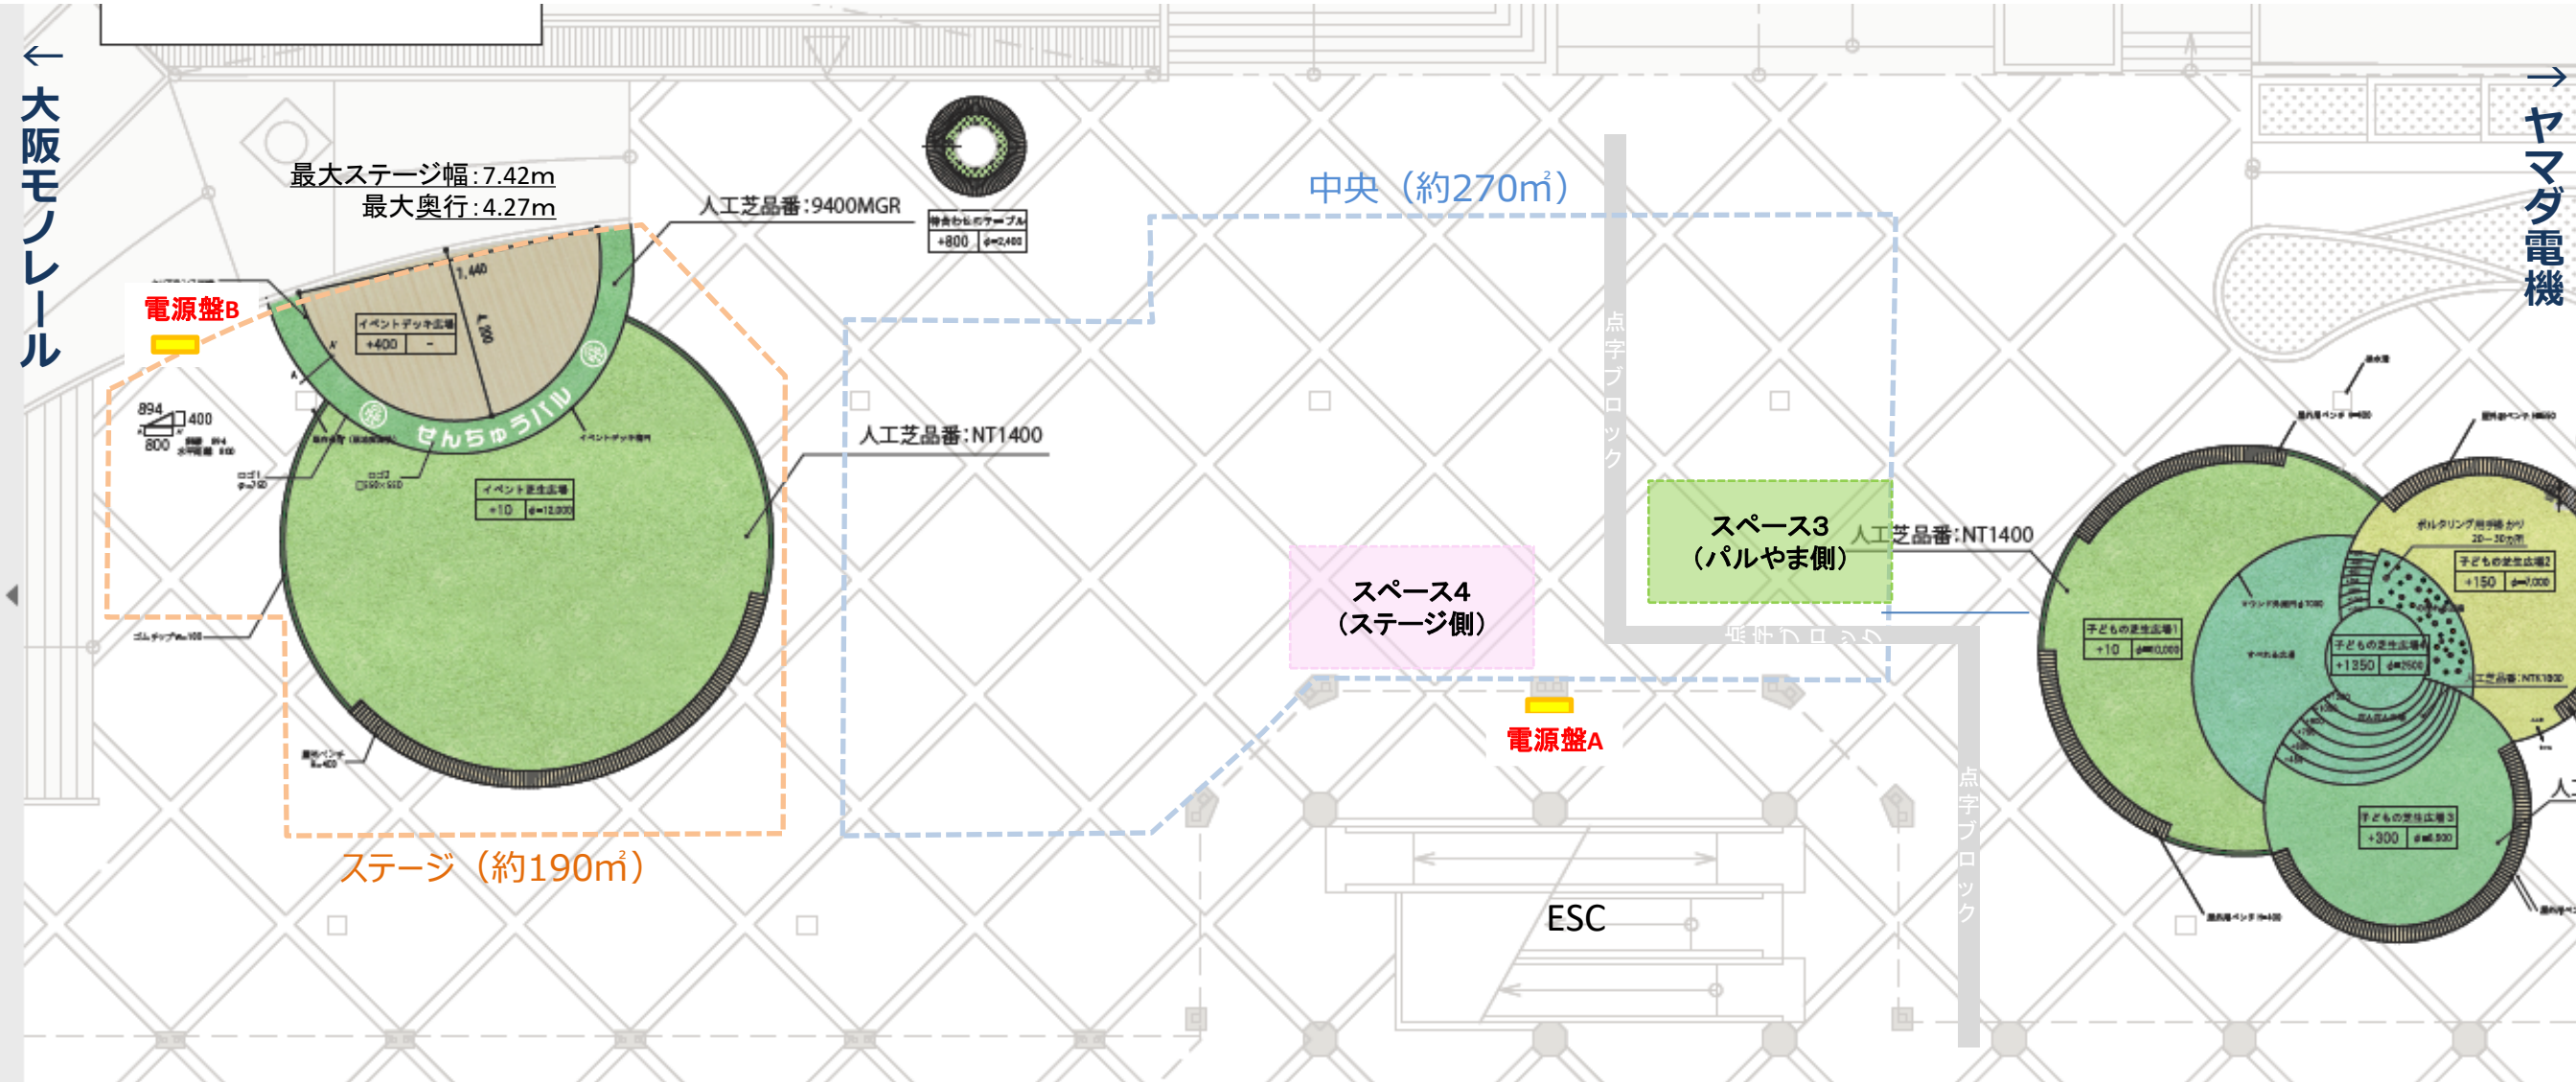

## ■電源盤情報

電源盤名称	電源盤配置	個別電流	電圧	コンセント数	コンセント種別
A	2階エスカレーター付近	20A×3系統※	100V	6口 (2個口×3回路)	接地極付きコンセント(引掛形)
B	ステージ付近	20A×2系統※	100V	4口 (2個口×2回路)	接地極付きコンセント

※: 20Aの電源盤の電流値の上限は18Aまでの使用とする。

- ＜注意点＞
- ※ 点線エリアからはみ出さない。
  - ※ 客導線は必ず確保すること。
  - ※ 点字ブロックを跨いでのレイアウトは不可 (約60cm程度離すこと)
  - ※ コードは養生するなど必ず躓き対策すること。

## ■ せんちゅうパル北広場イメージ



オレンジ網掛け箇所が、**ステージ**です。  
青網掛け箇所が、**中央**です。



青網掛け箇所が、**中央**です。